

VORENTWURF

Bauvorhaben:
Neubau Bungalow

ProjektNr.:	
Gemarkung:	
Flur:	Flurstück:
Plan:	Maßstab: 1:100 Blattformat: DIN A3
ERDGESCHOSS	




ANNA V KELL
architektur

Planung

ANNA V KELL architektur
Arch. Dipl.-Ing. (FH) Anna van Kell
Rüttenscheider Straße 120
45131 Essen-Rüttenscheid
0201-8 90 80 70
info@avk-architektur.de

Bauherr(en):





Kniestock	Dachneigung:
erstellt am: 24.11.2023	erstellt durch: S. C.
GRÜNDUNG UND ABDICHTUNG	
GEMÄSS BODENGUTACHTEN!	
SCHNEELASTZONE: 2*	
WINDLASTZONE: 3	
ERDBEBENZONE: < 0.1	

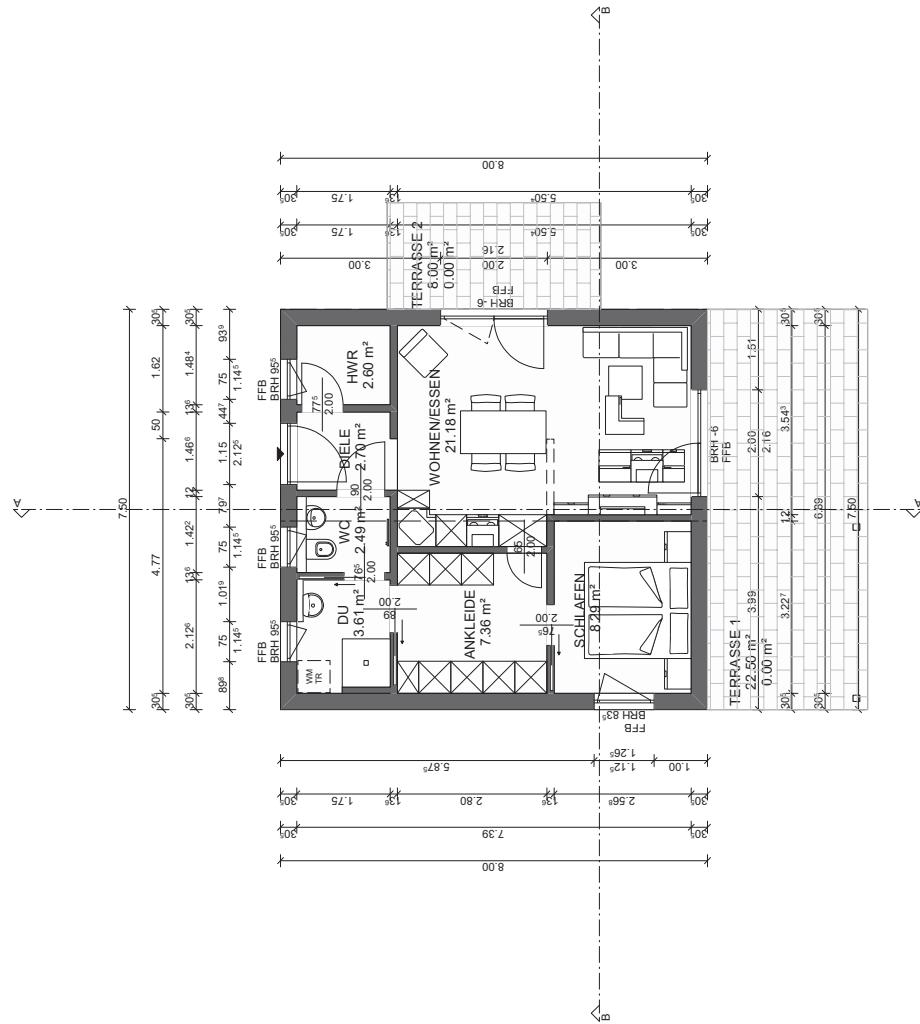

VORENTWURF

Bauvorhaben:
Neubau Bungalow

Projekt-Nr.:	
Gemarkung:	
Flur:	Fürstbök:
Plan:	
ANSICHTEN	
	Maßstab: 1:100
	Blattformat: DIN A3

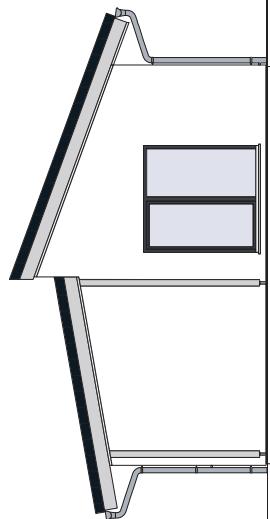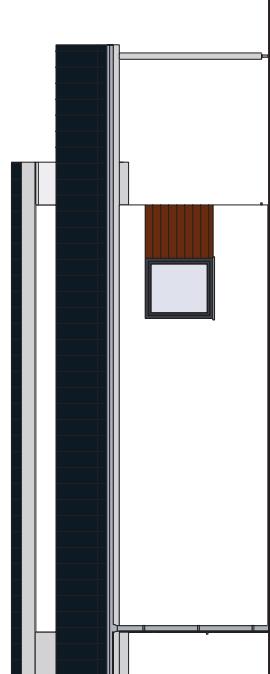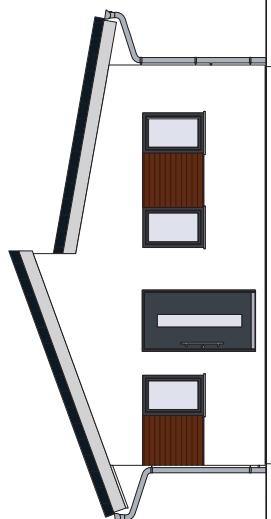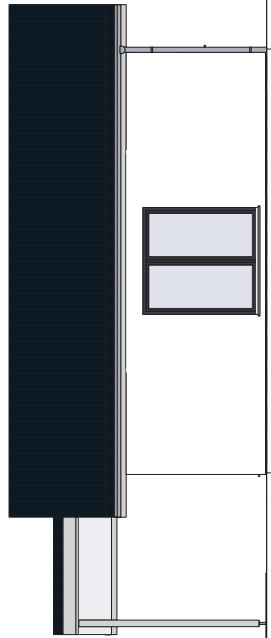

ANNA V KELL
architektur

Bianchi:

NA V KELL architektur
Dipl.-Ing. (FH) Anna van Kell
Deutschelei Straße 120
4531 Essen-Rüttenscheid
1/8 90 80 70
@navkellarchitektur.de

Bauherr(en):

Kreisstock:	Dachneigung:
erstellt am: 24.11.2023	erstellt durch: S. C.
GRUNDUNG UND ABDICHTUNG GEMÄSS BODENGUTACHTEN!	
SCHNEELASTZONE: 2	WINDLASTZONE: 3
ERDBEBENZONE: 0,1	

VORENTWURF

Bauvorhaben:
Neubau Bungalow

Projekt-Nr.:					
Gemarkung:					
Flur:	Flurstück:				
Plan:	<table border="1"> <tr> <td>Maßstab:</td> <td>Blattformat:</td> </tr> <tr> <td>1:100</td> <td>DIN A3</td> </tr> </table>	Maßstab:	Blattformat:	1:100	DIN A3
Maßstab:	Blattformat:				
1:100	DIN A3				



ANNA V KELL

architektur

Unterschrift Bauherr

Unterschrift Architekt / Fachplaner


10

ANNA V KELL architektur
Arch. Dipl.-Ing. (FH) Anna van Kell
Rüttenscheider Straße 120
45131 Essen-Rüttenscheid
0201 / 8 90 80 70
info@anna-architektur.de

Bauherr(en):

Kniestock: 24/11

GRÜNDUNG UND ABDICHTUNG GEMÄSS BODENGUTACHTEN!	SCHNEELASTZONE: 2*	WINDLASTZONE: 3
		ERDFREIBEZONE: < 0,1

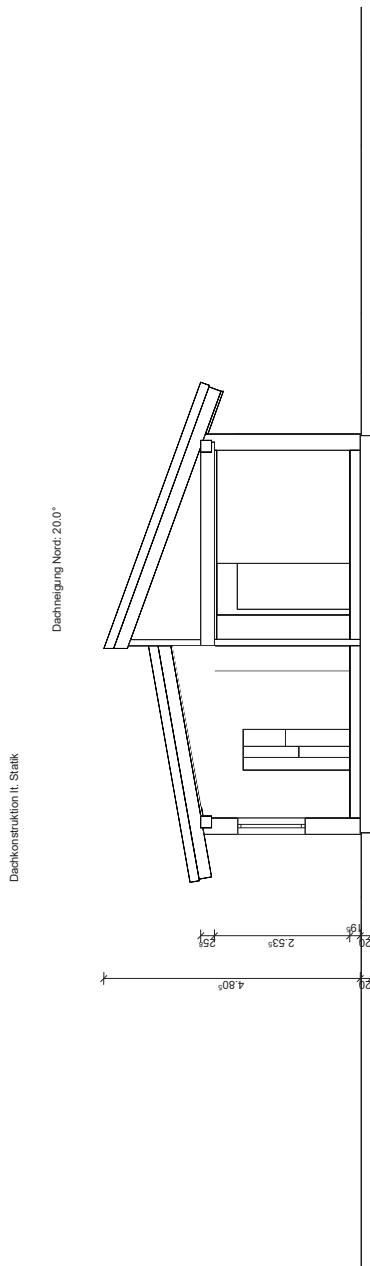

VORENTWURF

Bauvorhaben:
Neubau Bungalow

Projekt-Nr.:	
Gemarkung:	
Flur:	Flurstück:
Plan:	Maßstab: 1:100
	Blattformat: DIN A3

PERSPEKTIVEN



ANNA V KELL
architektur

Planung:

ANNA V KELL architektur
Arch. Dipl.-Ing. (FH) Anna van Kell
Rüttenscheider Straße 120
45131 Essen-Rüttenscheid
0201 / 8 90 80 70
info@annavkell.de

Bauherr(en):

Kniestock:	Dachneigung:
erstellt am: 24.11.2023	erstellt durch: S.C.
GRÜNDUNG UND ABDICHTUNG GEWÄSSER BODENGUT ACHTEN!	
SCHNEELASTZONE: 2*	
WINDLASTZONE: 3	
ERDBESENZONE: ≤ 0.1	

Änderungsgrund

Index	Datum	Bearbeiter
0		
1		
2		
3		
4		
5		
6		